

Для эк. № 20
(пометка или гриф)
Экз. N 1

УТВЕРЖДАЮ.
Начальник Управления образования
Администрации Вацкого
муниципального района



С.Н. Сачков
(подпись) (инициалы, фамилия)

"26" декабря 2019 г.

СОГЛАСОВАНО.
Начальник УФСБ России
по Нижегородской области



И.И. Завозяев
(подпись) (инициалы, фамилия)

"25" декабря 2019 г.


СОГЛАСОВАНО.
Начальник Павловского МОВО филиала
ФГКУ УВО ВНГ России по Нижегородской
области



А. Н. Родионов
(подпись) (инициалы, фамилия)

"19" декабря 2019 г.

СОГЛАСОВАНО.
Начальник 122 ПСЧ ОФПС ФГКУ «26» отряд
ФПС по Нижегородской области

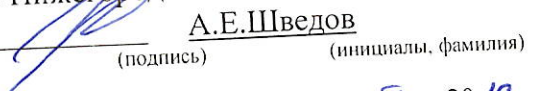

А.Е.Шведов
(подпись) (инициалы, фамилия)

"19" декабря 2019 г.

ПАСПОРТ БЕЗОПАСНОСТИ

Муниципальное бюджетное учреждение дополнительного образования

«Центр детского творчества»

(наименование объекта (территории))

р.п.Вача

(наименование населенного пункта)

2019 г.

I. Общие сведения об объекте (территории)

Управление образования Администрации Вачского муниципального района р.п. Вача, ул. Советская, д. 24 Б 8(83173)61307, эл. почта: edu.vacha52@mail.ru
(наименование, адрес, телефон, факс, адрес электронной почты органа (организации), являющегося правообладателем объекта (территории))

Нижегородская обл., р.п.Вача, ул. Ленина, д. 8 «А», тел.(883173) 61724, 61864, эл. почта: vachacdt@mail.ru

(адрес объекта (территории), телефон, факс, адрес электронной почты)

дополнительное образование детей и взрослых
(основной вид деятельности органа (организации))

Объект 4 категории опасности
(категория опасности объекта (территории))

Площадь объекта – 673,47 кв. м., площадь территории - 1845 кв. м., протяженность периметра – 515 метров

(общая площадь объекта (кв. метров), протяженность периметра (метров))

Свидетельство на земельный участок № 52-АД № 552367 от 28.09.2012 г.

Свидетельство на здание № 52-АЕ 425270 от 29.05.2014 г.
(номер свидетельства о государственной регистрации права на пользование земельным участком и свидетельства о праве пользования объектом недвижимости, дата их выдачи)

Осипова Елена Львовна, тел.8(83173)61724, эл. почта: vachacdt@mail.ru
(ф.и.о. должностного лица, осуществляющего непосредственное руководство деятельностью работников на объекте (территории), служебный и мобильный телефоны, адрес электронной почты)

Сачков Сергей Николаевич, тел. 8(83173)61307, эл. почта:edu.vacha52@mail.ru
(ф.и.о. руководителя органа (организации), являющегося правообладателем объекта (территории), служебный и мобильный телефоны, адрес электронной почты)

II. Сведения о работниках, обучающихся и иных лицах, находящихся на объекте (территории)

1. Режим работы объекта (территории)

- Понедельник – пятница, воскресенье - рабочие дни, суббота – выходной. Занятия в творческих объединениях с 13.00 – 20.00 Работа администрации и методкабинета с 8.00 – 17.00
(в том числе продолжительность, начало и окончание рабочего дня)

2. Общее количество работников 24 человека.

3. Среднее количество находящихся на объекте (территории) в течение дня работников, обучающихся и иных лиц, в том числе арендаторов, лиц, осуществляющих безвозмездное пользование имуществом, находящимся на объекте (территории), сотрудников охранных организаций (единовременно) 97 человек.

4. Среднее количество находящихся на объекте (территории) в нерабочее время, ночью, в выходные и праздничные дни работников, обучающихся и иных лиц, в том числе арендаторов, лиц, осуществляющих безвозмездное пользование имуществом, находящимся на объекте (территории), сотрудников охранных организаций 1 человек.

5. Сведения об арендаторах, иных лицах (организациях), осуществляющих безвозмездное пользование имуществом, находящимся на объекте (территории):

Муниципальное бюджетное учреждение культуры «Централизованная межпоселенческая библиотечная система» Вачского муниципального района Нижегородской области (МБУК «ЦМБС»), основной вид деятельности – уставная деятельность, общее количество – 10 человек, занимаемая площадь 174,5 кв.м., режим работы с 8.00 – 18.00, руководитель Бармина Татьяна Васильевна, тел.8(83173) 6-11-28, договор безвозмездного пользования № 01-19 от 15.01.2019г. на пять лет.

(полное и сокращенное наименование организации, основной вид деятельности, общее количество работников, расположение рабочих мест на объекте (территории), занимаемая площадь (кв. метров), режим работы, ф.и.о. руководителя-арендатора, номера (служебного и мобильного) телефонов руководителя организации, срок действия аренды и (или) иные условия нахождения (размещения) на объекте (территории))

III. Сведения о критических элементах объекта (территории)

1. Перечень критических элементов объекта (территории) (при наличии)

№ п/п	Наименование критического элемента	Количество работников, обучающихся и иных лиц, находящихся на критическом элементе (человек)	Общая площадь (кв. метров)	Характер террористической угрозы	Возможные последствия
	электрощитовая	0	5,6	Механические повреждения, пожар, угроза взрыва	Нарушения электроснабжения, вывод из строя технических средств охраны

2. Возможные места и способы проникновения террористов на объект (территорию):

- главный вход, запасной выход, окна первого этажа

3. Наиболее вероятные средства поражения, которые могут применить террористы при совершении террористического акта:

- подрыв здания, вывод из строя системы коммуникаций, огнестрельное оружие, опасные химические, радиоактивные или биологические вещества.

IV. Прогноз последствий в результате совершения на объекте (территории) террористического акта

1. Предполагаемые модели действий нарушителей

в результате противоправных действий на территории объекта возможно возникновение событий, связанных с гибелью людей или созданием угрозы жизни, находившихся в здании:

- поджог в здании объекта (выход из строя электропроводки и электрооборудования, нарушение правил пожарной безопасности, нарушение правил технической эксплуатации здания);

- взрывы в случае проведения террористических актов (рассматривается основной сценарий террористического акта со взрывом конденсированного взрывчатого вещества: взрыв 10 кг в тротиловом эквиваленте внутри здания объекта);

- захват заложников (возможен в случае несоблюдения строгого контроля за входом посетителей и их перемещениями внутри объекта, неисправности или отсутствия систем видеонаблюдения, ослабления бдительности охраны из-за привыкаемости к монотонной работе, внезапного вторжения в здание объекта и прямого его захват из-за отсутствия у сотрудников охраны спецсредств для эффективного противодействия);

- возникновение массовых инфекционных заболеваний (при разрушении или повреждении водопроводной, канализационной сети и других объектов коммунального хозяйства, при непосредственном попадании патогенов в организм человека воздушно-капельным путем, в результате заражения возбудителями через воду, продукты питания, насекомых и животных).

(краткое описание основных угроз совершения террористического акта на объекте (территории) (возможность размещения на объекте (территории) взрывных устройств, захват заложников из числа работников, обучающихся и иных лиц, находящихся на объекте (территории), наличие рисков химического, биологического и радиационного заражения (загрязнения)

2. Вероятные последствия совершения террористического акта на объекте (территории):
- человеческие жертвы, погибшие при захвате заложников, во время взрыва
 - материальные и финансовые затраты, связанные с восстановлением разрушенного терактом имущества, а также инженерной инфраструктуры
 - возможная площадь разрушения в случае совершения террористического акта 673,47 кв. метра

(площадь возможной зоны разрушения (заражения) в случае совершения террористического акта (кв. метров), иные ситуации в результате совершения террористического акта)

V. Оценка социально-экономических последствий совершения террористического акта на объекте (территории)

N п/п	Возможные людские потери (человек)	Возможные нарушения инфраструктуры	Возможный экономический ущерб (рублей)
1	97	Нарушение работы систем связи, электропитания, водоснабжения, теплоснабжения; полное разрушение здания или его частичное повреждение	1000000 руб.

VI. Силы и средства, привлекаемые для обеспечения антитеррористической защищенности объекта (территории)

1. Силы, привлекаемые для обеспечения антитеррористической защищенности объекта (территории):
 - с 8:00-17:00 технический персонал; с 17:00-8:00 штатный сторож.
2. Средства, привлекаемые для обеспечения антитеррористической защищенности объекта:
 - Стационарный телефон, кнопка пожарной сигнализации, кнопка тревожной сигнализации.

VII. Меры по инженерно-технической, физической защите и пожарной безопасности объекта

1. Меры по инженерно-технической защите объекта (территории):
 - а) объектовые системы оповещения:
 - ПАК «Стрелец-мониторинг» - программно- аппаратный комплекс обработки и передачи данных о параметрах возгорания;
(наличие, марка, характеристика)
 - б) наличие резервных источников электроснабжения, систем связи:
 - генератор НН У 3000 F.
(количество, характеристика)
 - в) наличие технических систем обнаружения несанкционированного проникновения на объект (территорию):
 - отсутствует
(марка, количество)
 - г) наличие стационарных и ручных металлоискателей:
 - ручной металлодетектор SPHINX BM 611 X – 1 штука.
(марка, количество)
 - д) наличие систем наружного освещения объекта (территории)
 - уличное освещение – световые приборы в количестве 3 штук, напряжение сети 220 В;
 - е) наличие системы видеонаблюдения
 - отсутствует
(марка, количество)
2. Меры по физической защите объекта (территории):

а) количество контрольно-пропускных пунктов (для прохода людей и проезда транспортных средств):

- КПП отсутствует, металлические калитки и ворота оборудованы запорными устройствами;

б) количество эвакуационных выходов (для выхода людей и выезда транспортных средств) 2/3;

в) наличие на объекте (территории) электронной системы пропуска

- отсутствует;

(тип установленного оборудования)

г) физическая охрана объекта (территории)

- в дневное время техническим персоналом учреждения, в ночное сторожем- 1 человек.
(организация, осуществляющая охранные мероприятия, количество постов (человек))

3. Наличие систем противопожарной защиты и первичных средств пожаротушения объекта (территории):

а) наличие автоматической пожарной сигнализации:

- на объекте установлена автоматическая пожарная сигнализация. Пожарной сигнализацией оборудованы все помещения объекта. Исходя из характеристик защищаемых помещений, на объекте установлены дымовые (ДИП 41 – 87 шт.) и пожарные (ИПР – И – 4 шт.) извещатели;

(характеристика)

б) наличие системы внутреннего противопожарного водопровода:

- отсутствует;

(характеристика)

в) наличие автоматической системы пожаротушения

- отсутствует;

(тип, марка)

г) наличие системы оповещения и управления эвакуацией при пожаре

- СОУЭ – 2 типа;

(тип, марка)

д) наличие первичных средств пожаротушения (огнетушителей)

- на объекте (территории) имеются первичные средства пожаротушения, такие как огнетушители в количестве 4 шт. (ОП-4 АВСЕ - 4 шт.). Огнетушители, расположенные на объекте (территории), защищены от воздействия прямых солнечных лучей, тепловых потоков, механических воздействий и других неблагоприятных факторов (вибрация, агрессивная среда, повышенная влажность и т.д.). Они хорошо видны, и легко доступны в случае пожара. Размещены огнетушители вблизи мест наиболее вероятного возникновения пожара, вдоль путей прохода, а также около выхода из помещений.

(характеристика)

VIII. Выводы и рекомендации

а) объект частично соответствует способности противостоять попыткам совершения террористических актов и иных противоправных действий

б) первоочередные, неотложные мероприятия, направленные на обеспечение антитеррористической защищённости, устранение выявленных недостатков:

1. Разместить на объекте наглядные пособия, содержащие информацию о порядке действий работников, обучающихся и иных лиц, находящихся на объекте (территории), при обнаружении подозрительных лиц или предметов на объектах (территориях), поступлении информации об угрозе совершения или о совершении террористических актов на объектах (территориях), а также плана эвакуации при возникновении чрезвычайных ситуаций, номеров телефонов аварийно-спасательных служб, территориальных органов безопасности и территориальных органов Федеральной службы войск национальной гвардии Российской Федерации (подразделений вневедомственной охраны войск национальной гвардии Российской Федерации);

- произвести замену (части ограждения) территории 50 м.;

- установить на объекте систему видеонаблюдения, позволяющее производить архивирование и хранение видеoinформации в течении одного месяца, (дополнительно оборудовать объект 2 видеокамерами).

IX. Дополнительные сведения с учетом особенностей объекта (территории) (при наличии)

отсутствуют

(наличие локальных зон безопасности)

отсутствуют

(другие сведения)

Приложение:

1. Поэтажный план (схема) объекта (территории) с обозначением критических элементов объекта.
2. План (схема) охраны объекта (территории) с указанием контрольно-пропускных пунктов, постов охраны и инженерно-технических средств охраны.
3. Акт обследования и категорирования объекта (территории).

Руководитель объекта (территории)

(подпись)

/Е.Л.Осипова/

(инициалы, фамилия)

Паспорт безопасности актуализирован " __ " _____ 20__ г.

Причина актуализации:

(подпись)

Е.Л.Осипова

(инициалы, фамилия)

Для служебного пользования (по заполнению)

Экз. № _____

УТВЕРЖДАЮ
Директор МБУ ДО «ЦДТ»
(должность председателя межведомственной комиссии)
_____ / Е.Л.Осипова /
(подпись, Ф.И.О.)
« _____ » _____ 201__ года

АКТ ОБСЛЕДОВАНИЯ И КАТЕГОРИРОВАНИЯ объекта (территории) образовательной организации

Муниципальное бюджетное учреждение
дополнительного образования
«Центр детского творчества»
МБУ ДО «ЦДТ»

(полное и сокращенное (в скобках) наименование образовательной организации)

Состав межведомственной комиссии по обследованию и категорированию объекта (территории) образовательной организации¹:

Председатель комиссии Директор МБУ ДО «ЦДТ» Е.Л.Осипова

(должность руководителя органа (организации) уполномоченного лица, Ф.И.О.)

Члены комиссии:

Директор МБУ «Хозяйственно-эксплуатационная контора» Г.А. Рукавишникова

(должность представителя органа (организации) являющегося правообладателем объекта, Ф.И.О.)

представитель отделения в г. Павлово УФСБ России по Нижегородской области А.А. Беленков

(должность уполномоченного представителя УФСБ России, Ф.И.О.)

начальник ПЦО Павловского МОВО ФФГКУ УВО ВНГ России по Нижегородской области А.Н. Данилов

(должность уполномоченного представителя Росгвардии (подразделения вневедомственной охраны), Ф.И.О.)

Начальник 122 ПСЧ ОФПС ФГКУ «26» отряд ФПС по Нижегородской области А.Е. Шведов

(должность уполномоченного представителя ГУ МЧС России, Ф.И.О.)

Педагог-организатор, МБУ ДО «ЦДТ» А.Е.Касимова

(должность работника объекта, участвующего в комиссионном обследовании, Ф.И.О.)

Заведующий сектором по ГО, ЧС и мобилизационной работе администрации Вачского муниципального района И.В. Кузьмин

(должность (при наличии) иного лица, участвующего (при необходимости) в комиссионном обследовании, Ф.И.О.)

Основание: Постановление Правительства Российской Федерации от 2 августа 2019 года № 1006 «Об утверждении требований к антитеррористической защищенности объектов (территорий) Министерства просвещения Российской Федерации и объектов (территорий), относящихся к сфере деятельности Министерства просвещения Российской Федерации, и формы паспорта безопасности этих объектов (территорий)».

Межведомственная комиссия в период с _____ 201__ года по _____ 201__ года провела изучение исходных данных и обследование объекта и установила следующее:

Раздел 1. Общие сведения об объекте

1.1. Адрес места расположения объекта 606150, Нижегородская область, р.п.Вача, ул. Ленина, д. 8 «А»

1.2. Информация о правообладателе объекта Управление образования Администрации Вачского муниципального района Нижегородской области, р.п. Вача, ул Советская, д. 24 Б (83173) 61307

(наименование юридического лица, адрес, контактные телефоны)

1.3. Краткая характеристика объекта: Объект представляет собой отдельно стоящее 2-х _____

(тип здания (каменное, деревянное), этажность,

¹ Далее - объект

этажное здание, с прилегающей территорией. Общая площадь здания 673,47 кв.м., площадь общая площадь здания, площадь занимаемой территории, количество функционирующих входов/выходов, занимаемой территории – 1845 кв.м. Имеется подвальное и чердачное помещение.

Материал стен здания – кирпич. Наружные стены кирпичные, капитальные; внутренние стены – кирпичные, пол и потолочные перекрытия – бетонные, окна пластиковые со стеклопакетом. Центральный вход в ЦДТ тамбурного типа с одной наружной дверью, дверь пластиковая, запирается на один взрезной замок. По периметру здания имеется три двери, две из них запасного выхода. Двери запасного выхода одна (железная), одна пластиковая. Территория ЦДТ ограждена металлическим забором, высотой один метр. На территории ЦДТ расположен гараж.

МБУ ДО «Центр детского творчества» расположен в центре р.п. Вача, на равнинной местности, вблизи ЦДТ нет лесных массивов, скрытых подходов к ЦДТ нет. По южной стороне внешней границе здания проходит теплотрасса и расположена база строительных материалов, с северной стороны находится магазин «Кодак», с восточной стороны находится жилой сектор, продолжается теплотрасса, с запада расположен магазин хозяйственных товаров. С южной стороны находится ТЭП на расстоянии 200 метров

1.4. Режим работы объекта шестидневный, время работы с 08.00 ч. до 20.00 ч.

(круглосуточный, шести, пятидневный, время работы)

1.5. Максимальное количество одновременно пребывающих людей на объекте 97

Раздел 2. Мероприятия по обеспечению антитеррористической защищенности объекта

2.1. Наличие документов по вопросам обеспечения антитеррористической защищенности объекта:

2.1.1. Распорядительный документ о назначении должностного лица, ответственного за выполнение мероприятий по обеспечению антитеррористической защищенности объекта Приказ МБУ ДО «ЦДТ» № 135/1 «о» от 25.10.2019 г. Педагог-организатор Касимова А.Е.

(наименование распорядительного документа, дата утверждения, № документа, должность, Ф.И.О. ответственного лица)

2.1.2. Функциональные обязанности лица, ответственного за выполнение мероприятий по обеспечению антитеррористической защищенности объекта имеются.

утверждены приказом МБУ ДО «ЦДТ» № 135/1 «о» от 25.10.2019 г.

(имеются (указать дату утверждения) /подлежит разработке/ необходима переработка, корректировка)

2.1.3. Распорядительный документ (с листами ознакомления) об утверждении положения об осуществлении пропускного и внутриобъектового режимов на объекте

Положение об осуществлении пропускного и внутриобъектового режима утверждено приказом МБУ ДО «ЦДТ» № 180 «о» от 28.12.2018 г.

(наименование, дата утверждения, №/отсутствует/подлежит актуализации)

2.1.4. Инструкции по действиям работников объекта в случае угрозы совершения или совершения террористического акта (с листами ознакомления и перечнем телефонов правоохранительных органов) имеется

(имеется/отсутствует/требуется переработка/корректировка)

2.2. Проведение учений (тренировок, занятий) с охраной и работниками объекта по действиям в различных чрезвычайных ситуациях проводятся

(проводятся/не проводятся)

2.2.1. Периодичность проведения учений (тренировок, занятий) 2 раза в год

2.2.2. Последнее учение (тренировка, занятие) проведено 30.10.2019г. Тема: «Действия сотрудников при возникновении террористического акта», инициатор МБУ ДО «ЦДТ»

тема учения/тренировки, инициатор проведения мероприятия)

2.3. Ранее комиссионное обследование антитеррористической защищенности объекта проведено 12.02.2018 г.

(дата проведения обследования/обследование ранее не проводилось)

2.4. Информация о выполнении ранее внесенных рекомендаций по обеспечению антитеррористической защищенности объекта:

- ранее внесенные рекомендации по обеспечению антитеррористической защищенности

отсутствуют

Раздел 3. Организация физической охраны объекта

- 3.1. Физическая охрана осуществляется _____
(осуществляется/не осуществляется)
- 3.1.1. Физическая охрана осуществляется с 8.00 до 17.00 техническим персоналом, с 17.00 до 8.00 штатным сторожем.
(вневедомственной охраной, частной охранной организацией (наименование частной охранной организации), иное)
- 3.1.2. Режим осуществления физической охраны круглосуточный
- 3.1.3. Пропускной режим _____ обеспечивается _____
(обеспечивается/не обеспечивается)
- 3.1.4. Количество постов охраны (контрольно-пропускных пунктов, вахт) 1/1
(по плану/фактическое)
- 3.1.5. Количество сотрудников охраны _____ 3/3 _____
(по штату/фактическое)
- 3.1.6. Инструктаж сотрудников охраны о порядке несения службы, действиям в чрезвычайных ситуациях, в том числе при угрозе совершения террористического акта _____ проводится, 1 раз
в полгода, 02.09.2019
(проводится/не проводится, дата последнего инструктажа)
- 3.1.7. Периодичность проведения инструктажей ежеквартально
- 3.1.8. Контроль за работой сотрудников охраны осуществляет завхоз Гладышева Е.Ю. с периодичностью 1 раз в сутки
- 3.1.9. Формы осуществления контроля за работой сотрудников охраны фактическая и документарная проверка
(фактическая проверка, документарная проверка, иное)
- 3.2. Организационно-распорядительные документы по осуществлению физической охраны объекта²:
- отсутствует

Раздел 4. Организация охраны объекта техническими средствами

- 4.1. Система видеонаблюдения отсутствует
(имеется/отсутствует)
- 4.1.1. Количество видеокамер нет, в том числе наружных нет, внутренних нет.
- 4.1.2. Количество неисправных видеокамер, том числе наружных _____, внутренних _____
- 4.1.3. Видеоизображение в онлайн-режиме выводится _____
(на внутренний пост (посты) охраны, иное)
- 4.1.4. Хранение видеоинформации _____
(осуществляется/не осуществляется)
- 4.1.5. Срок хранения видеоинформации составляет _____
- 4.1.6. Зона охвата наружного видеонаблюдения (вход (входы) в здание образовательной организации, территория полностью или частично (с указанием зон, не охваченных видеонаблюдением))
- 4.2. Система контроля и управления доступом (СКУД) Отсутствует ✓
(имеется/отсутствует/не требуется)
- 4.2.1. Краткая информация о СКУД _____
(СКУД находится в исправном/неисправном состоянии, задействована в обеспечении контрольно-пропускного режима полностью/частично/не задействована, иное)
- 4.3. Система экстренного вызова полиции (СЭВП) имеется ✓
- 4.3.1. Система экстренного вызова полиции находится в исправном состоянии ✓
(находится в исправном/неисправном состоянии)
- 4.3.2. Количество кнопок СЭВП 1 стационарная
- 4.3.3. Периодичность проверок исправности СЭВП 1 раз в квартал *ежемесячно*

² Только в случае осуществления физической охраны объекта частной охранной организацией (предприятием)

4.3.4. Техническое обслуживание средств сигнализации осуществляет ФГУП «Охрана» Росгвардии по Нижегородской области договор № 83-2/17 от 09.01.2019 г. - 31.12.2019 г.
(наименование организации, дата заключения договора, № договора, срок действия договора)

4.4. Тревожно-вызывная сигнализация (ТВС) отсутствует
(имеется/отсутствует)

4.4.1. Тревожно-вызывная сигнализация _____
(находится в исправном/неисправном состоянии)

4.4.2. Количество кнопок/брелоков, инициирующих сигнал тревоги _____

4.4.3. Сигнал тревоги выводится на пульт дежурного _____

(наименование частной охранной организации, иное)

4.4.4. Техническое обслуживание средств сигнализации осуществляет _____
(наименование организации, дата заключения договора, № договора, срок действия договора)

4.4.5. Периодичность проверок исправности сигнализации _____

4.5. Охранная сигнализация отсутствует
(имеется/отсутствует)

4.5.1. Сигнал тревоги выводится на пульт дежурного _____
(наименование подразделения органа внутренних дел, частной охранной организации)

4.5.2. Техническое обслуживание средств сигнализации осуществляет _____
(наименование организации, дата заключения договора, № договора, срок действия договора)

4.5.3. Периодичность проверок исправности сигнализации _____

4.6. Пожарная сигнализация находится в исправном состоянии
(находится в исправном/неисправном состоянии)

4.6.1. Техническое обслуживание охранно-пожарной сигнализации осуществляет _____
ООО «Радуга» Договор № 45/2019 (ТО) от 24.12.2018, 01.01.2019 г. - 31.12.2019 г.
(наименование организации, дата заключения договора, № договора, срок действия договора)

4.6.2. Периодичность проверок исправности сигнализации ежемесячно

4.7. Средства телефонной/сотовой связи _____ имеются
(имеются/отсутствуют)

4.8. Средства радиосвязи _____ отсутствует
(имеются/отсутствуют/не требуются)

4.9. Ограждение объекта _____ имеется
(имеется/отсутствует)

4.9.1. Краткая характеристика и состояние ограждения _____

металлический забор высотой один метр, подлежит ремонту 50 м. ограждения с западной стороны.

(металлическое, деревянное, сплошное, частичное, подлежат ремонту и т.д.)

4.10. Система оповещения _____ имеется
(имеется/отсутствует)

4.10.1. Количество оповещателей _____ 3

4.10.2. Система оповещения обеспечивает (не обеспечивает) необходимую слышимость на объекте: обеспечивает

4.11. Освещение территории объекта _____ достаточное
(достаточное/недостаточное)

4.11.1. Количество светильников уличное освещение – световые приборы в количестве 3 штук;

из них находится в исправном состоянии 3

4.12. Наличие иных инженерно-технических средств охраны _____ отсутствует

5.1. Количество совершенных (предотвращенных) террористических актов в течение последних 12 месяцев 0
(количество)

5.2. Прогнозное количество погибших/пострадавших при совершении террористического акта на объекте 97
(количество человек)

5.3. Прогнозный размер материального ущерба и ущерба окружающей среде, причиненный в результате совершения террористического акта 1 000 000
(рублей)

5.4. Выявленные критические элементы объекта (территории), совершение террористического акта на которых может привести к прекращению функционирования объекта (территории) в целом, его повреждению или аварии на нем: отсутствуют

Раздел 6. Выводы и предложения межведомственной комиссии

6.1. По результатам обследования МБУ ДО «ЦДТ»
(наименование образовательной организации)
в соответствии с пунктом 13 Требований к антитеррористической защищенности объектов (территорий) Министерства просвещения Российской Федерации и объектов (территорий) относящихся к сфере деятельности Министерства просвещения Российской Федерации, формы паспорта безопасности этих объектов (территорий), утвержденных постановлением Правительства Российской Федерации от 02.08.2019 г. № 1006

объекту присвоена четвертая категория опасности
(первая, вторая, третья или четвертая прописью)

6.2. Межведомственная комиссия полагает необходимым осуществить следующие мероприятия для обеспечения антитеррористической защищенности объекта:

- разместить на объекте наглядные пособия, содержащие информацию о порядке действий работников, обучающихся и иных лиц, находящихся на объекте (территории), при обнаружении подозрительных лиц или предметов на объектах (территориях), поступлении информации о угрозе совершения или о совершении террористических актов на объектах (территориях), также плана эвакуации при возникновении чрезвычайных ситуаций, номеров телефонов аварийно-спасательных служб, территориальных органов безопасности и территориальных органов Федеральной службы войск национальной гвардии Российской Федерации (подразделений вневедомственной охраны войск национальной гвардии Российской Федерации);
- произвести замену (части ограждения) территории: 50 м с западной стороны
- установить на объекте систему видеонаблюдения, позволяющее производить архивирование и хранение видеoinформации в течение одного месяца, (дополнительно оборудовать объект видеорекамерами).

6.3. Сроки выполнения мероприятий в течении 2 лет (24 месяцев)

Директор МБУ ДО «Центра детского творчества», председатель комиссии
« 12 » декабря 2019г. _____ Е.Л. Осипова

Директор МБУ «Хозяйственно-эксплуатационная контора»

« 12 » декабря 2019г. _____ Г.А. Рукавишникова

Представитель отделения в г. Павлово УФСБ России по Нижегородской области

« 12 » декабря 2019г. _____ А.А. Беленков

Начальник ПЦО Павловского МОВО филиала ФГКУ УВО ВНГ России по Нижегородской области

« 12 » декабря 2019г. _____ А.Н. Данилов

Начальник 122 ПСЧ ОФПС ФГКУ «26» отряд ФПС по Нижегородской области

« 12 » декабря 2019г. _____ А.Е. Шведов

Педагог-организатор МБУ ДО «Центра детского творчества»

« 12 » декабря 2019г. _____ А.Е. Касимова


Заведующий сектором по ГО, ЧС и мобилизационной
работе администрации Вачского муниципального района

« 12 » декабря 2019г. _____ И.В. Кузьмин

Примечание: Акт обследования и категорирования объекта (территории) образовательной организации оформляется в двух экземплярах и является основанием для разработки, а также неотъемлемой частью паспорта безопасности объекта (территории).

Позэтажный план (схема) объекта (территории) с обозначением критических элементов объекта.


1 этаж

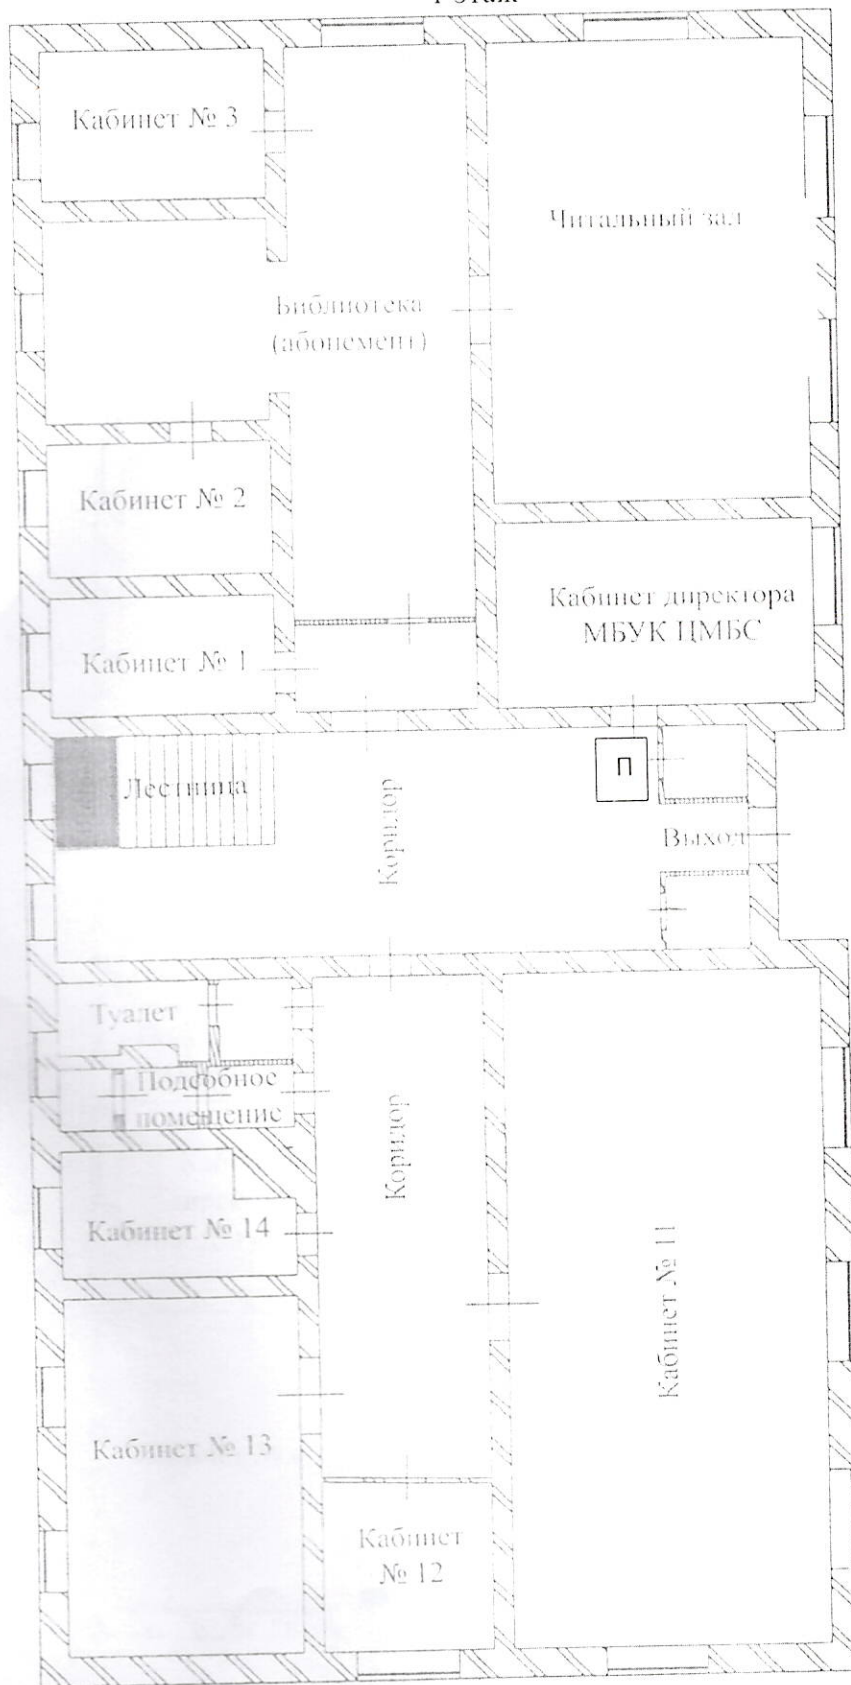

П - пост

Наименование ОТИ	ГП НО "НИЖТЕХИНВЕНТАРИЗАЦИЯ" ВАЧСКИЙ ФИЛИАЛ			
Позэтажный план нежилого здания				
	Дата	Адрес объекта	Лист	1
		Вачский р-н. Вача рп. Ленина ул д 8 "А"	Листов	3
			Масштаб	М 1:200

26.

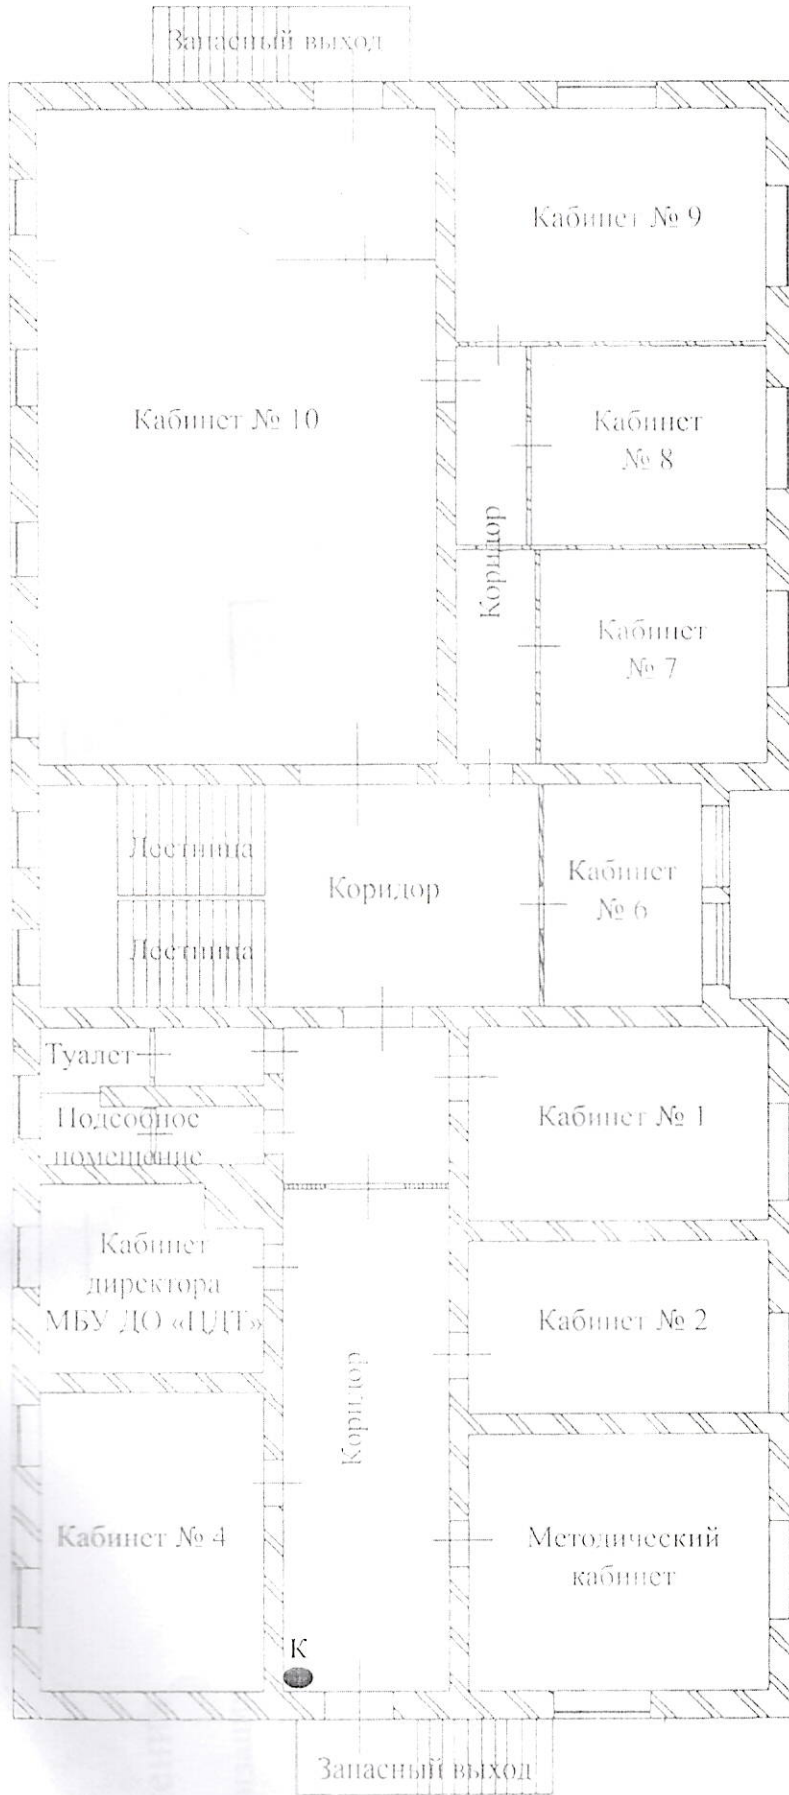


К - кнопка

Наименование ОТИ	ГП НО "НИЖТЕХИНВЕНТАРИЗАЦИЯ" ВАЧСКИЙ ФИЛИАЛ			
Поэтажный план нежилого здания				
	Дата	Адрес объекта	Лист	2
		Вачский р-н Вача рп. Ленина ул д.8 "А"	Листов	3
			Масштаб	М 1:200

План территории объекта и коммуникаций

Дорога ул. Ленина 8 «А»

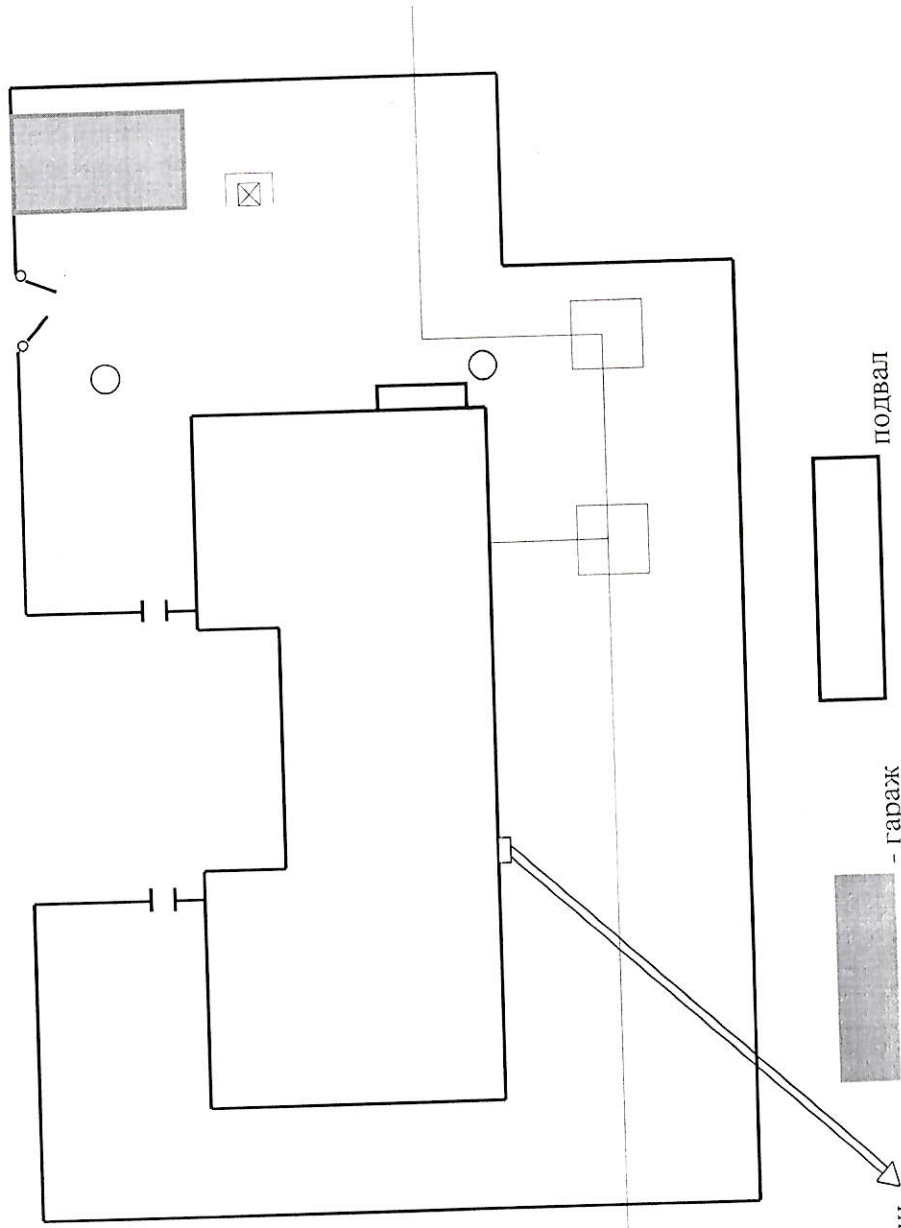

Обозначения

○ - Канализация

○ - Колодец водопровода

□ - Теплотрасса

ПГ - пожарный гидрант

А - здание

В - ворота

С - вход в подвал

Е - гараж

⚡ - ЛЭП

— - ограждение территории

ф)
—
)
ла
эй
)
эд
)
.
)
ф)